


Zkušebna 4. nadzemní patro

Podlahová plocha 81,2 m²

Světlá výška místnosti 2880 mm

Měřítko výkresu 1:80

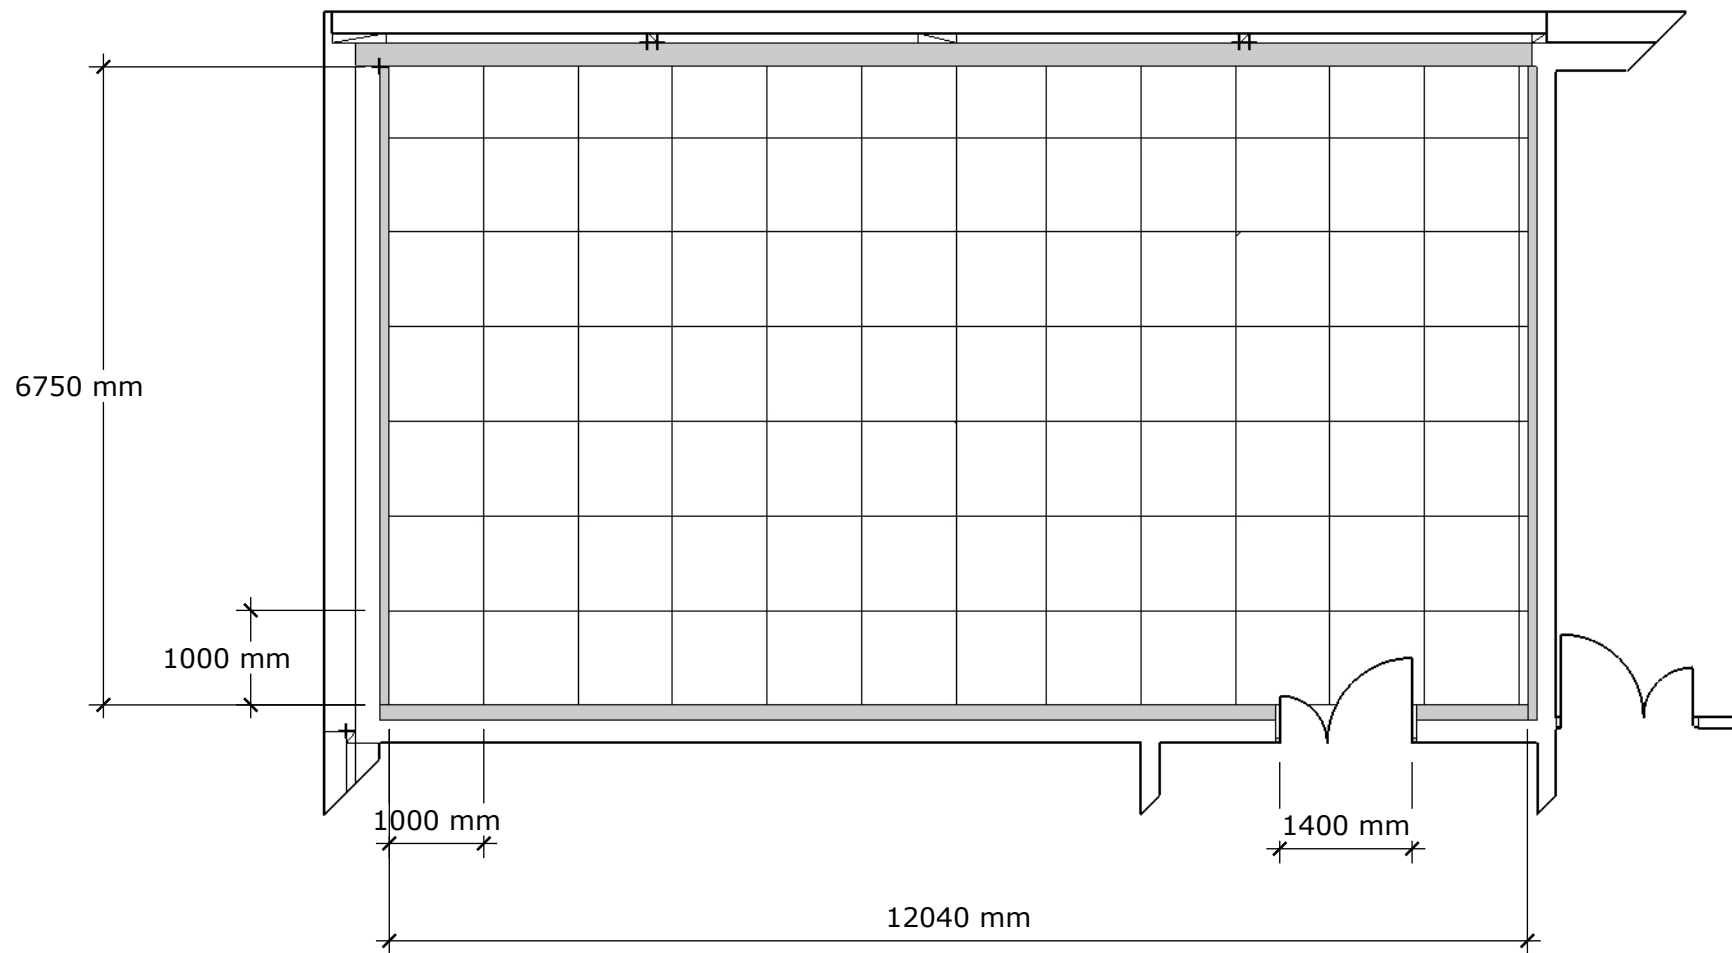


Zkušebna 5. nadzemní patro

Podlahová plocha 81,2 m²

Světlá výška místnosti 2880 mm

Měřítko výkresu 1:80

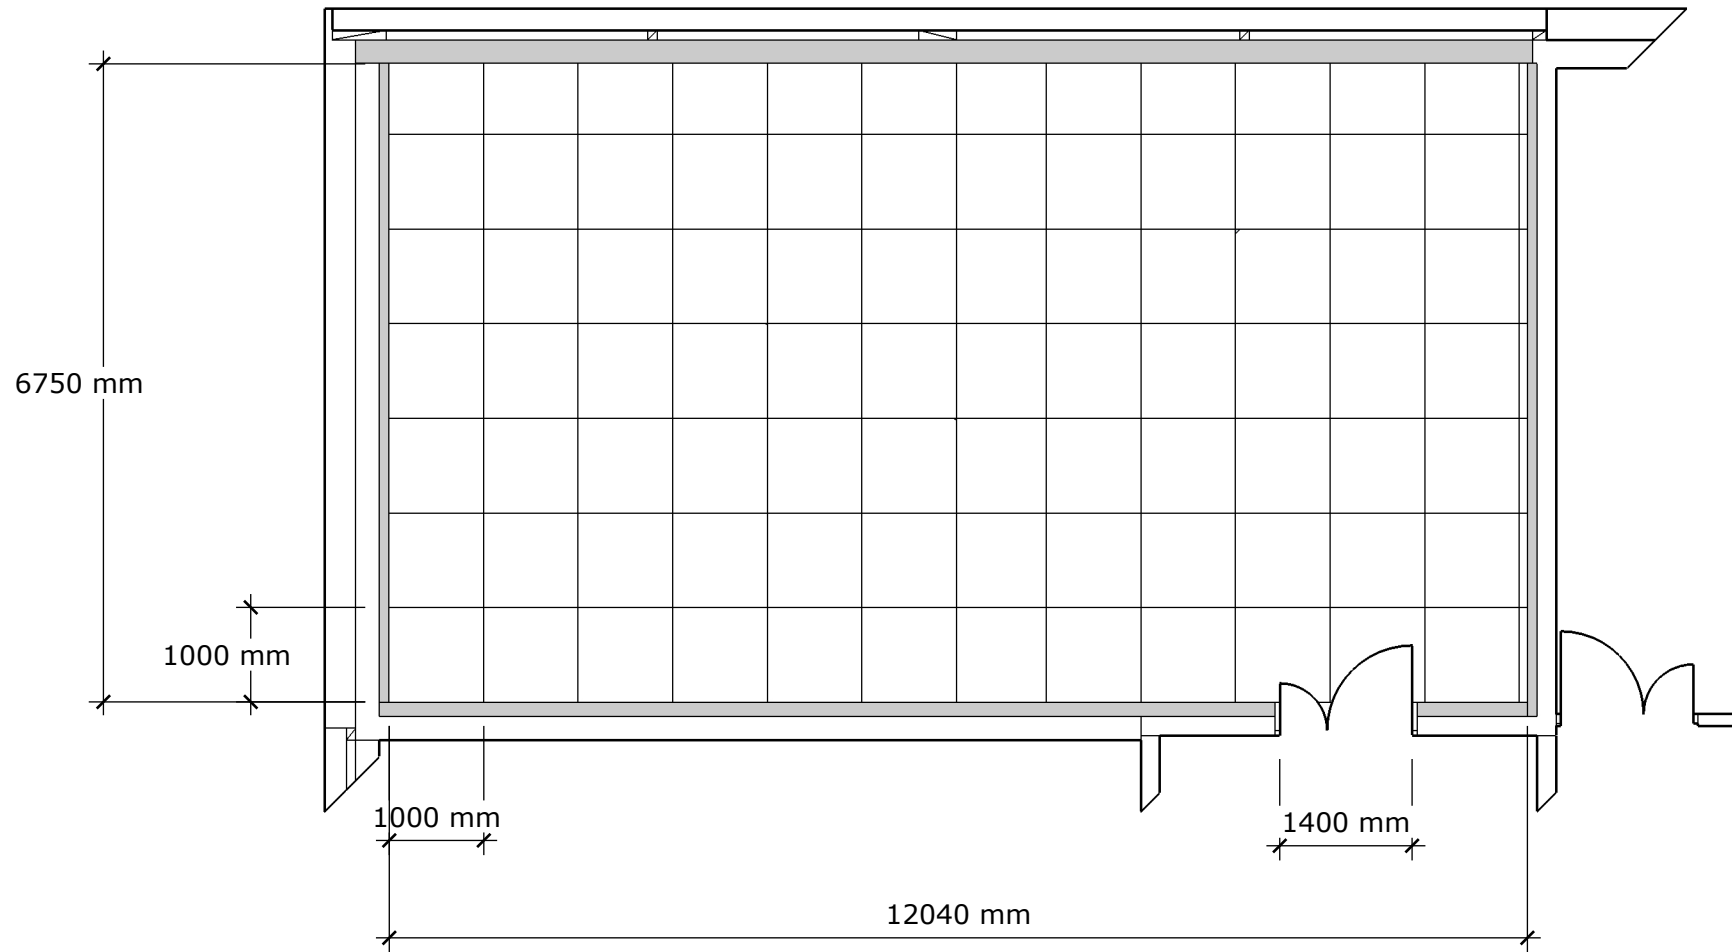

Zkušebna 6. nadzemní patro

Podlahová plocha 108,8 m²

Světlá výška místnosti 3140 mm

Měřítko výkresu 1:80

